
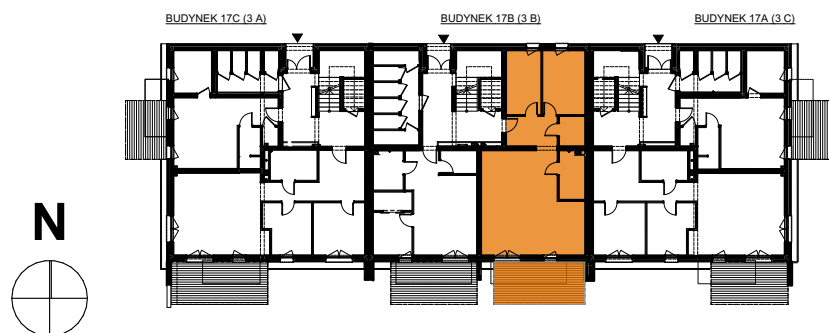


KASKADA KOMPLEKS

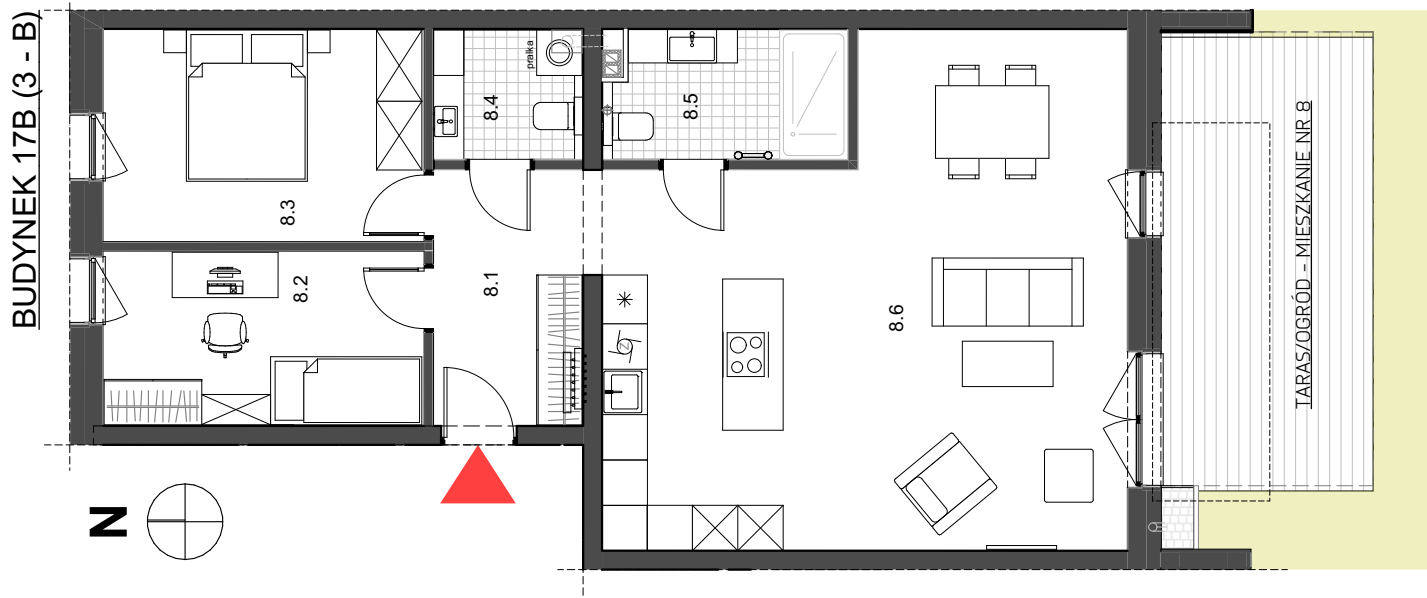

NA OKRZESZYŃCU 17B/8 (proj. 3B/8)

ZESTAWIENIE POWIERZCHNI - POZIOM 0

ZESTAWIENIE POWIERZCHNI - POZIOM 0 - MIESZKANIE NR 8

Nr	Funkcja pomieszczenia	Powierzchnia użytkowa netto (m2)			
8.1	Hol wejściowy z garderobą	6,99	8.4	Pralnia	3,38
8.2	Pokój	9,59	8.5	Łazienka	5,38
8.3	Sypialnia	11,69	8.6	Salon z kuchnią i jadalnią	41,28
					78.31 m²

UWAGA:

SCHEMAT MA CHARAKTER JEDYNNIE POGLĄDOWY, W PRZYPADKU EWENTUALNYCH ROZBIEŻNOŚCI POMIĘDZY SCHEMATAMI A PROJEKTEM BUDOWLANYM, WIĄŻĄCY JEST PROJEKT BUDOWLANY.

- POWIERZCHNIE LICZONE WG NORMY PN - ISO 9836:1997
- ZE WZGLĘDU NA TRWAJĄCE PRACE PROJEKTOWE POWIERZCHNIE MOGĄ ULEC ZMIANIE
- WYPOSAŻENIE TYLKO W CELACH PREZENTACJI, NIE STANOWI ZOBOWIĄZANIA UMOWNEGO
- NINIEJSZY PROJEKT NIE STANOWI OFERTY W ROZUMIENIU PRZEPISÓW KODEKSU CYWILNEGO
- WYJŚCIE NA TARAS/ BALKON - MOŻLIWA RÓŻNICA POZIOMÓW



GRAS INVEST
ul. Reymonta 17A
44-200 Rybnik
tel. 695 352 000 lub 32 30 755 75
www.grasinvest.pl

Gras Invest
deweloper



S-DESIGN
ul. Powstańców Śl. 3
44-200 Rybnik
tel. 504 122 011 lub 32 445 09 71
www.s-design.com.pl

sdesign